

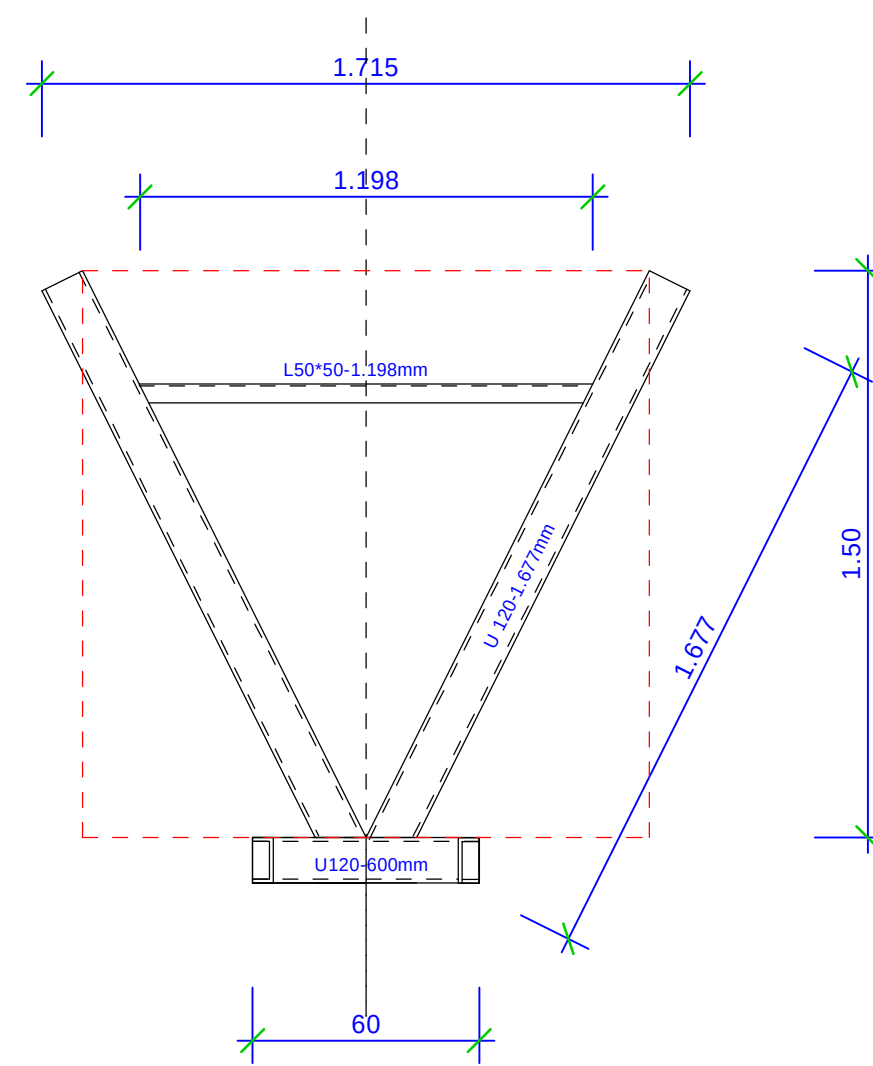
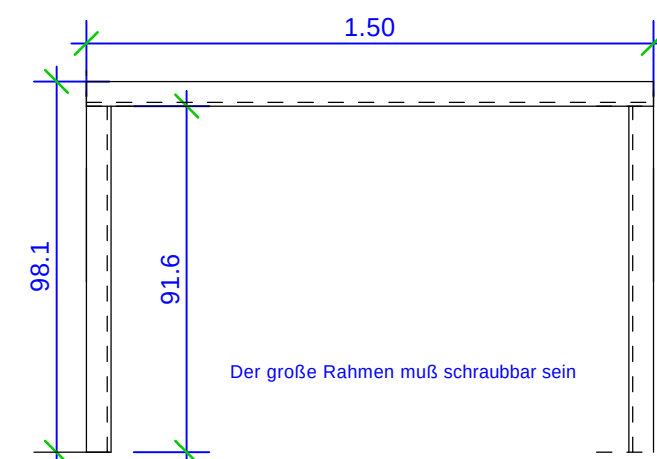
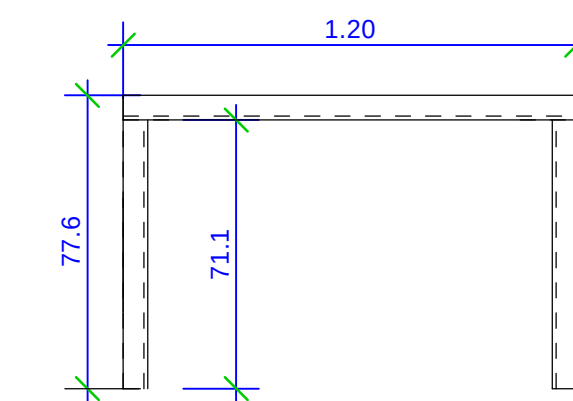
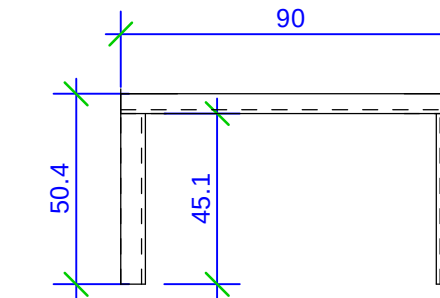
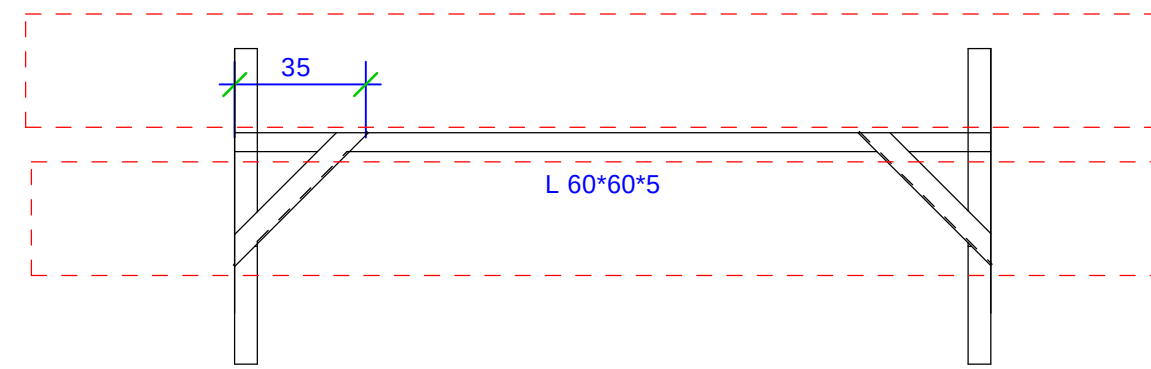
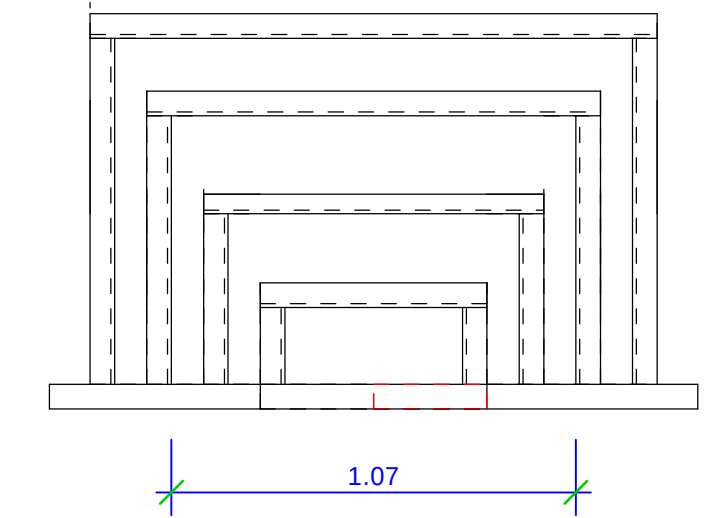


2 Stck V Sprung


Draufsicht Untergestell

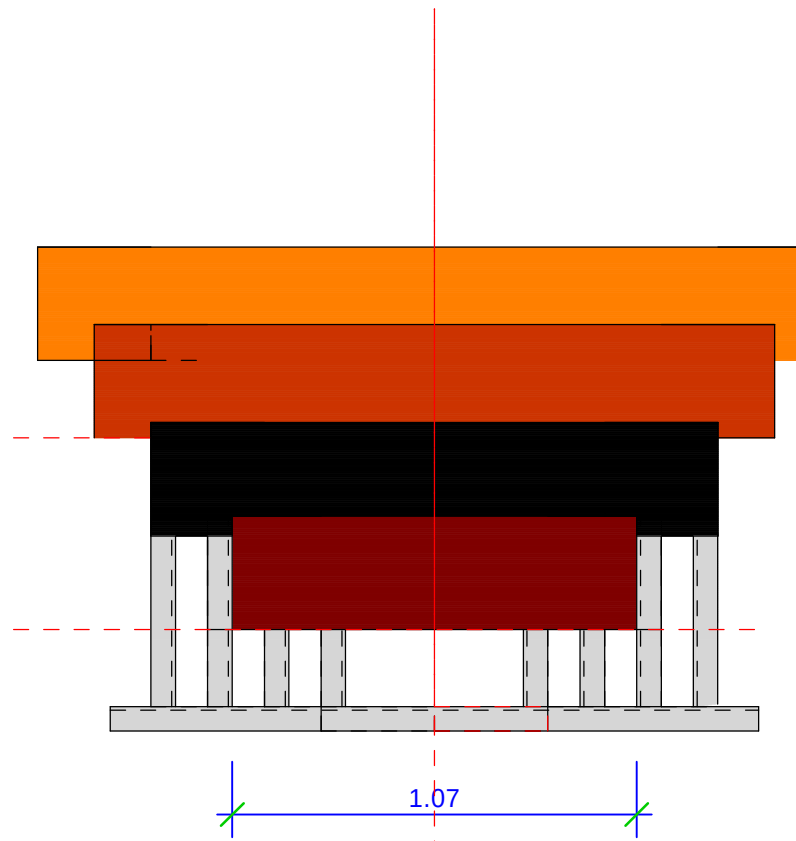







Seitenansicht

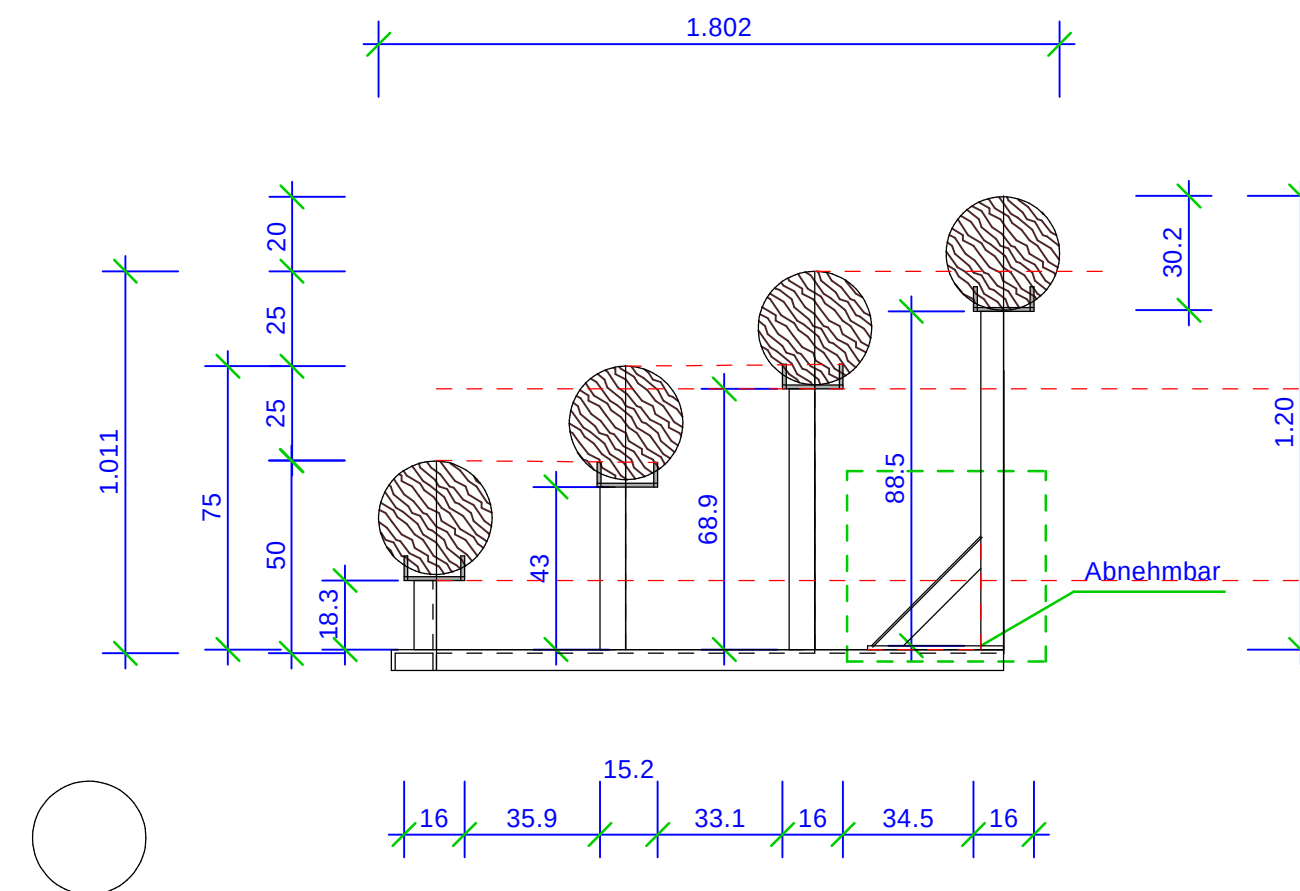

5 Stck Säge-Bock Gestelle

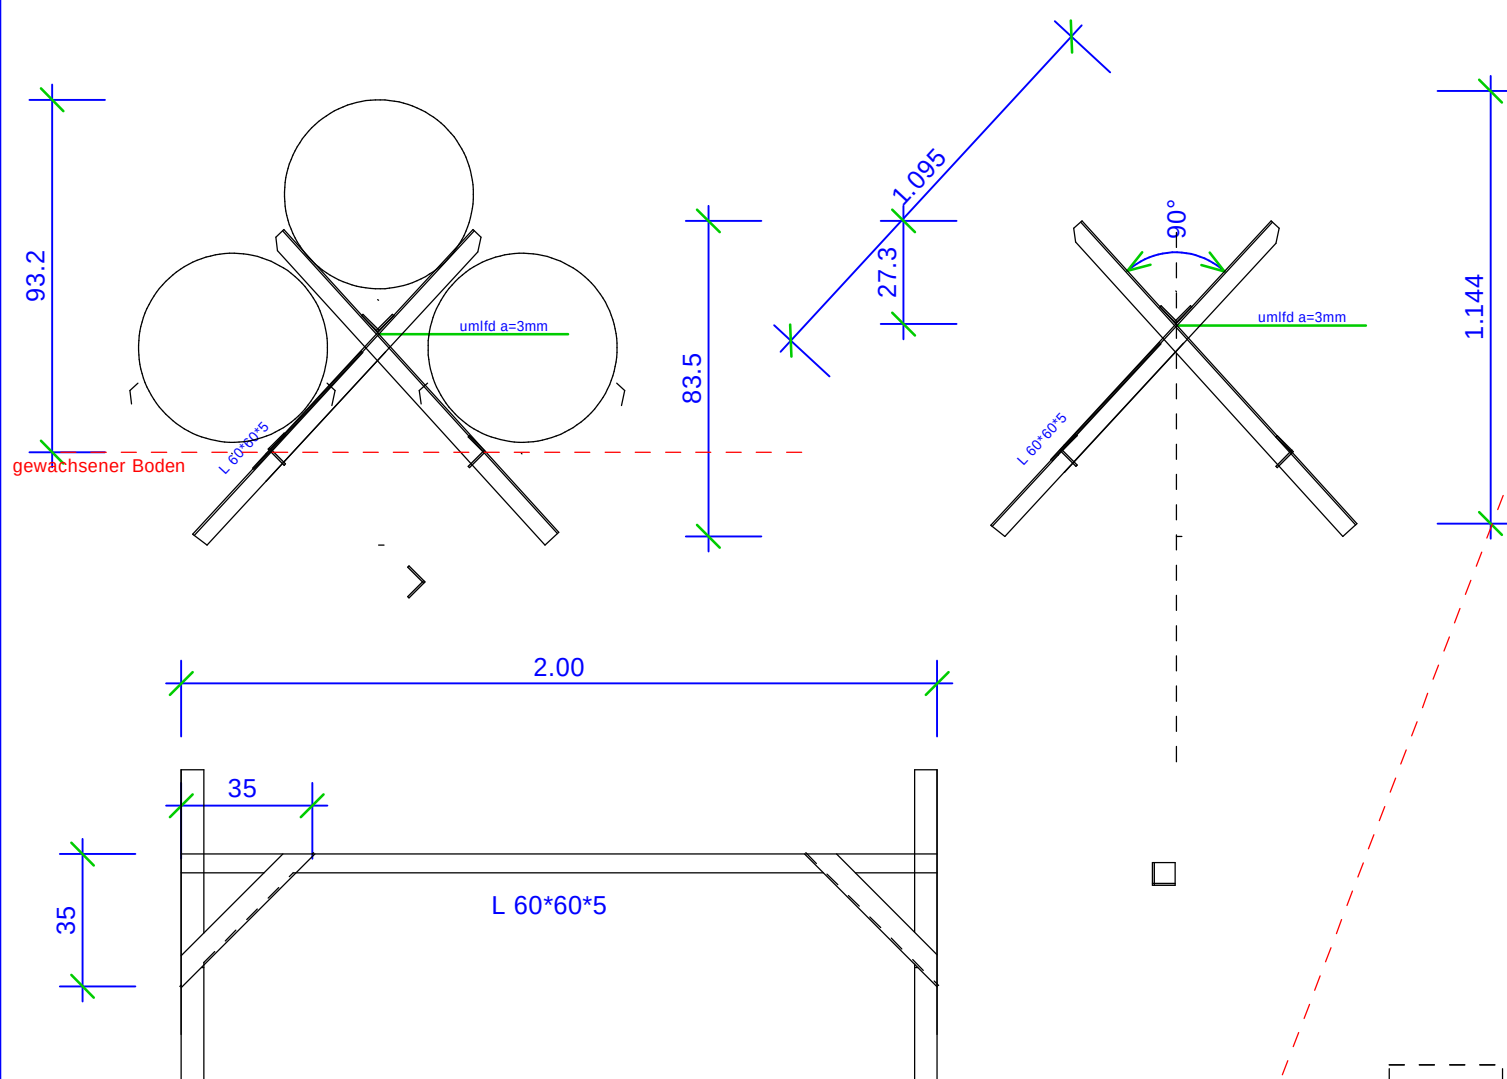

2 Stck L 60*60*5 Tischgestell

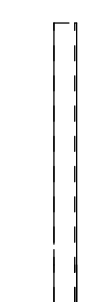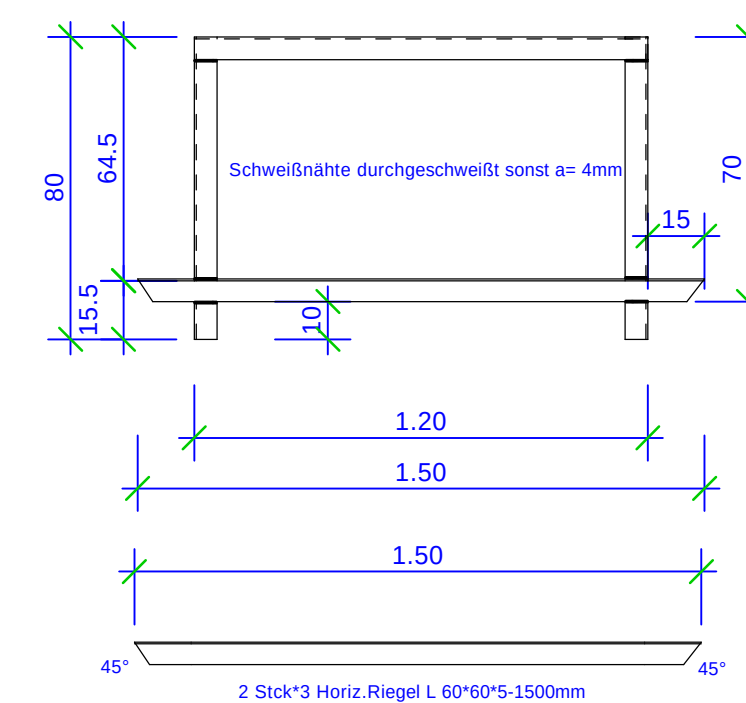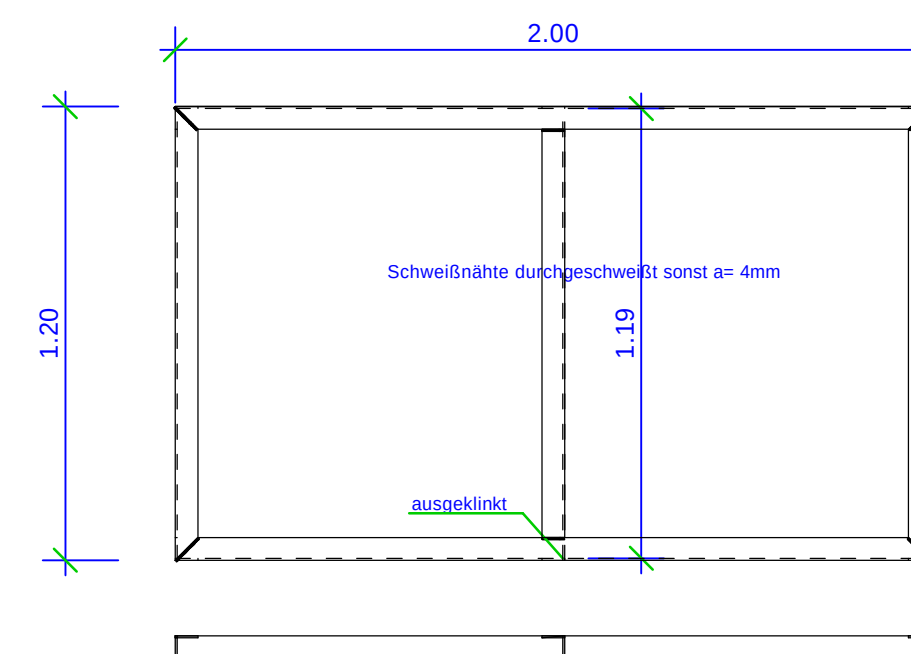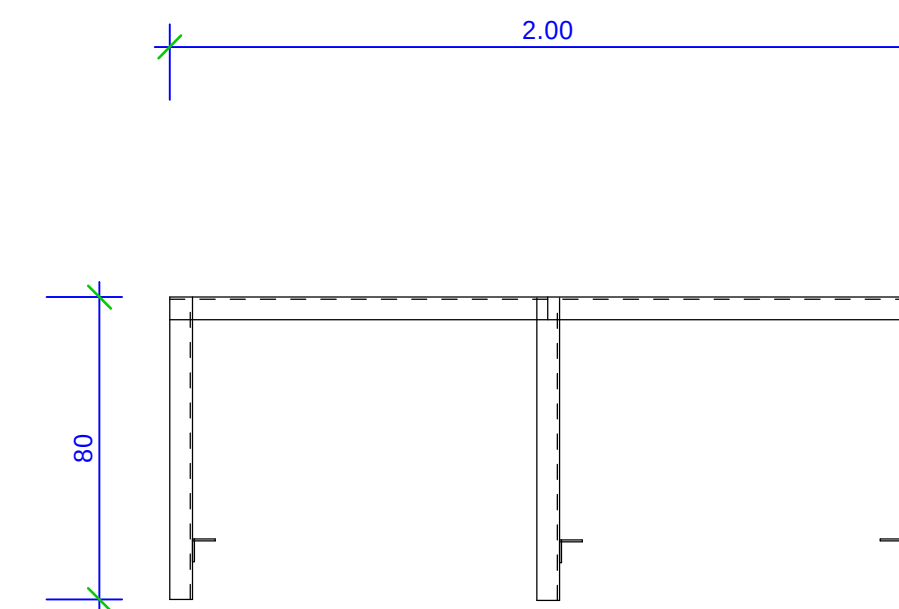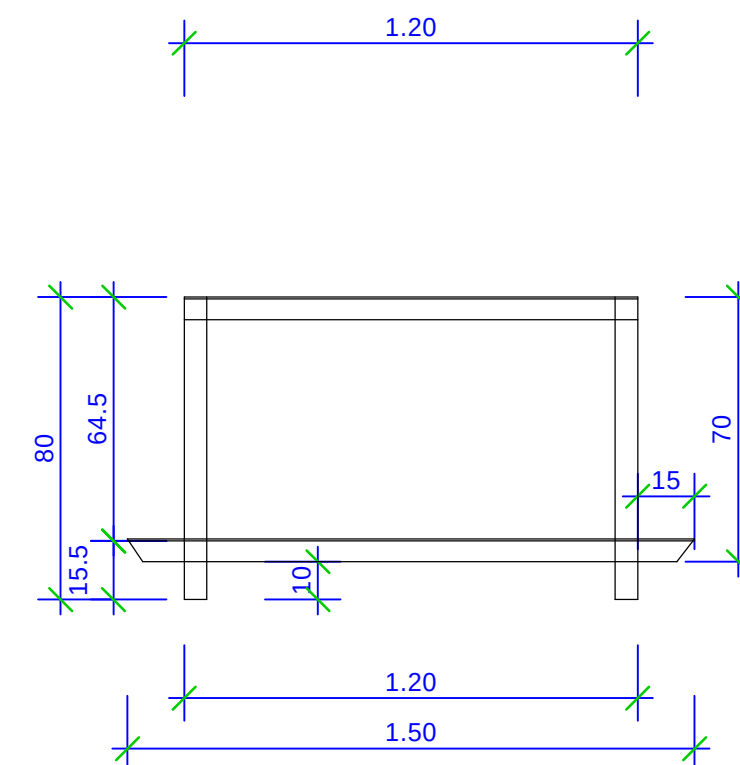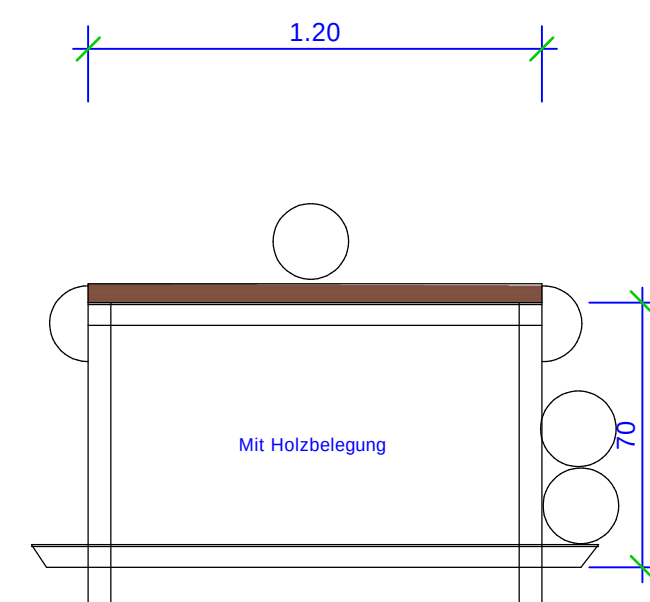

 REKEIL		INGENIEURBAU • STAHLBAU • METALLBAU • HALLENBAU •		Ing.-Büro für Baustatik & Konstruktion Dipl.Ing.K.Lieber SFI Alte Dorfstr.43 31632 Husum/Bolsehe Tel.0151-14568905	
BAUHERR: Kersten Lieker Alte Dorfstr.43 31632 Husum					
BAUVORHABEN: Vielseitigkeitsparcour Jagdhindernisse					
BAUTEIL: Stahlunterkonstruktionen V-Sprung					
BETON: C20/25		BETONSTAHL: B500A (S) + (M)		MAUERWERK: KS 12 - 0.8 - MG II	
BETONÜBERDECKUNG c : nom 2,5 cm		WALZSTAHL: S 235		BAUHOLZ: KVH C 20-40	
GRÖSSE: 84,1/59,4 cm		DATUM: 19.05.2023		PLAN-NR. A - SP 01	
		1 : 50 / 1 : 20			